



**ESTADO DE ALAGOAS
DEPARTAMENTO DE ESTRADAS DE RODAGEM**

Avenida Deputado Serzevedo de Barros Correia -Santos Dumont

Maceió/AL – Fone: (82) 315-8402 e 315-8407

E-mail – der@der.al.gov.br

CEP- 57.075-290

Ofício nº 060/2021/CHG

Maceió/AL, 25 de maio de 2021.

A Sua senhoria o Senhor
Marcelo Victor Correia dos Santos
Presidente
Assembléia Legislativa Estadual
Palácio Tavares Bastos
Praça D. Pedro II, s/nº – Centro
Maceió/AL
CEP: 57.020-908

Assunto: Informação.

Senhor Presidente,

O Departamento de Estradas de Rodagem do Estado de Alagoas – DER/AL, por seu Chefe de gabinete da Diretoria da Presidência, em atendimento ao Ofício Nº 150/2021, que trata da Indicação nº 847/21, de autoria do Senhor Deputado Jairzinho Lira, oriundo dessa Assembléia Legislativa, solicitação feita através do Processo Eletrônico nº E:01101.0000000926/2021, envia cópia (anexa) do despacho e dos projetos do Gerente Regional Agreste, Engº. Raimilson Manuel Nascimento, com a informação solicitada.

Atenciosamente,

**Genes Darles Luna Pereira
Chefe de Gabinete da Diretoria da Presidência**

**ESTADO DE ALAGOAS****DEPARTAMENTO DE ESTRADAS DE RODAGEM****Chefia do Núcleo Regional Agreste**

Av. Dep. Serzedelo de Barros Correia, S/N, Rodovia BR 316, Km 14 - Bairro Santos Dumont, Maceió/AL,
CEP 57075-290

Telefone: - <http://www.der.al.gov.br>

DESPACHO

PROCESSO	E:01101.0000000926/2021
INTERESSADO	ASSEMBLÉIA LEGISLATIVA DO ESTADO DE ALAGOAS
ASSUNTO	Demanda Externa: Legislativo

À SUPOIRC.

Sr. Superintendente,

Informamos que enviamos o projeto do trevo elaborado pelo DER para que seja executado pela Prefeitura, visto que é uma obra municipal com recurso federal.

Anexamos a este, os projetos.



Documento assinado eletronicamente por **Raimilson Manuel Nascimento, Engenheiro** em 14/05/2021, às 11:20, conforme horário oficial de Brasília.



A autenticidade deste documento pode ser conferida no site http://sei.al.gov.br/sei/controlador_externo.php?acao=documento_conferir&id_orgao_acesso_externo=0, informando o código verificador **7149911** e o código CRC **1F24372B**.

PLANTA DE LOCAÇÃO



BORDO 01	
V1: X=748624,3448	Y=8913521,0849
V2: X=748659,5837	Y=8913537,0711
V3: X=748678,0384	Y=8913545,2532
V4: X=748691,0601	Y=8913553,0240

BORDO 02	
V1: X=748693,4864	Y=8913550,0180
V2: X=748698,0579	Y=8913548,2387
V3: X=748713,8272	Y=8913550,4858
V4: X=748737,5067	Y=8913548,1409
V5: X=748785,1906	Y=8913543,4978

CANTEIRO 01	
V1: X=748657,4723	Y=8913515,7811
V2: X=748642,3892	Y=8913518,6991
V3: X=748641,9863	Y=8913521,5723
V4: X=748655,6763	Y=8913528,5215
V5: X=748657,9401	Y=8913527,0548
V6: X=748659,2444	Y=8913517,8164


CANTEIRO 02

V1: X=748670,2185	Y=8913533,1605
V2: X=748682,7343	Y=8913537,9743
V3: X=748716,9360	Y=8913542,5659
V4: X=748728,3183	Y=8913541,4387
V5: X=748730,8580	Y=8913523,6198
V6: X=748718,3422	Y=8913518,8060
V7: X=748686,1206	Y=8913514,2144
V8: X=748672,7582	Y=8913515,3405

CANTEIRO 03

V1: X=748723,3164	Y=8913504,7603
V2: X=748728,3043	Y=8913509,7738
V3: X=748724,6014	Y=8913511,9834
V4: X=748720,6520	Y=8913511,0734
V5: X=748719,5613	Y=8913508,9398
V6: X=748720,5331	Y=8913505,4028

CANTEIRO 04

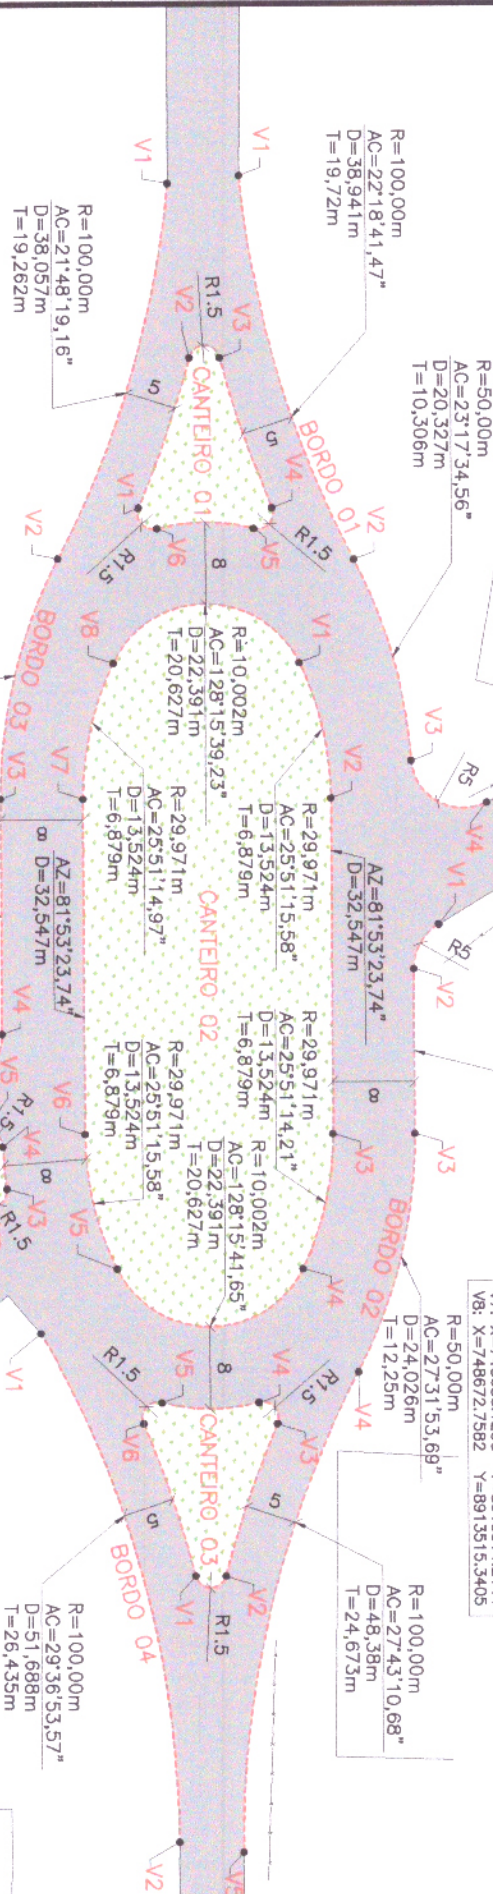

BORDO 03	
V1: X=748626,0771	Y=8913514,3493
V2: X=748663,4769	Y=8913508,6721
V3: X=748687,2492	Y=8913506,2944
V4: X=748709,8626	Y=8913509,5168
V5: X=748715,5575	Y=8913504,2414
V6: X=748715,2901	Y=8913500,1408

BORDO 04	
V1: X=748736,0771	Y=8913517,1706
V2: X=748785,1178	Y=8913537,1668

- CONVENÇÃO (QUANDO APLICA-SE):**
- PAVIMENTO
 - VEGETAÇÃO
 - BORDO DA PISTA
 - SETRA
 - EDIFICIÇÃO
 - MEIO-FIO PROJETADO

GOVERNO DO ESTADO DE ALAGOAS
SECRETARIA DE ESTADO DO TRANSPORTE E DESENVOLVIMENTO URBANO - SETRAN
DEPARTAMENTO DE ESTUDOS DE RODAGEM


PROJETO COMPLEMENTAR DE ENGENHARIA

OBRA: ACESSO A LAGOA DA CANOA
TIPO: PROJETO GEOMÉTRICO
DIGITALIZAÇÃO: BARBARA ANDRADE

LOCAL: RODOVA AL-115 / LAGOA DA CANOA-AL
DESC. DA PRINCIPAL PLANTA DE LOCAÇÃO
DATA: 04/02/2021

ESCALA: 1/500
PRINCIPAL: 3,1

PLANTA DE LOCAÇÃO

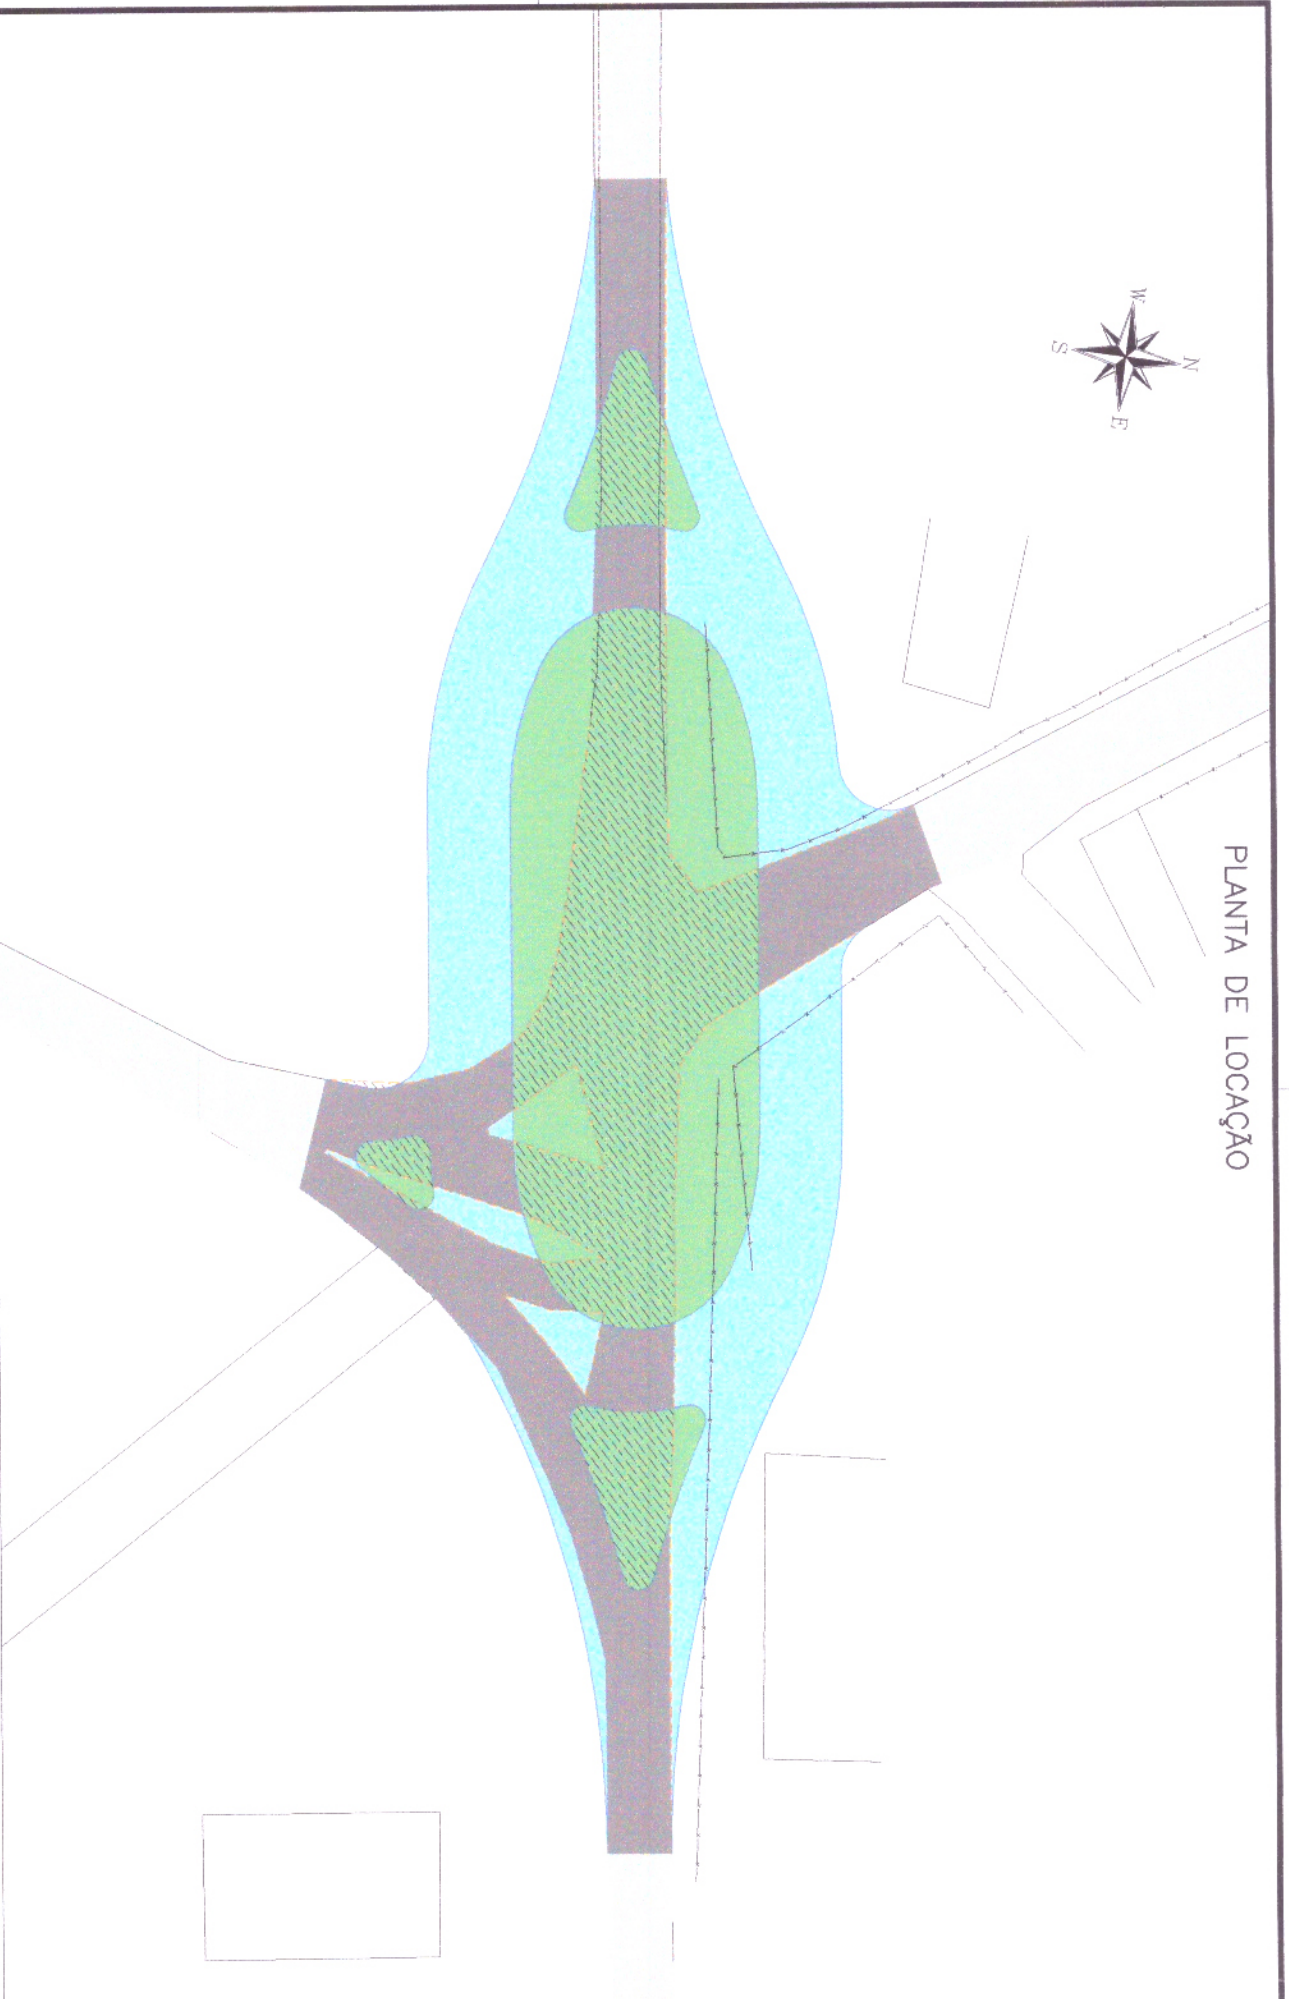


CONVENÇÃO (QUANDO APLICA-SE):

- PAVIMENTO PROJETADO
- RECOBERTAMENTO PROJETADO
- PAVIMENTO A SER MANTIDO
- GRAMA PROJETADA
- RELOÇÃO DE PAVIMENTO
- RELOÇÃO DE MED-FR
- BORRÃO DA PISTA
- FAIXA DE ACOSTAMENTO
- CERCIA
- EDIFICAÇÃO
- MED-FR PROJETADO

GOVERNO DO ESTADO DE ALAGOAS			
SECRETARIA DE ESTADO DO TRANSPORTE			
E DESENVOLVIMENTO URBANO - SETOR			
DEPARTAMENTO DE ESTRADAS DE RODAGEM			
PROJETO COMPLEMENTAR DE ENGENHARIA			
OBRA: ACESSO A LAGOA DA CANOA	LOCAL: RODOVA AL-115 / LAGOA DA CANOA - AL	ESCALA: 1/500	
TPO: PROJETO DE PAVIMENTAÇÃO	DESC. DA PRANCHETA: PLANTA GERAL		
DIGITALIZAÇÃO: BARBARA ANTONIO	DATA: MAR/2021	ARQUIVO ELETRÔNICO: 004-4.1-GE0-R00	PRANCHETA: 4.1



PLANTA DE SINALIZAÇÃO

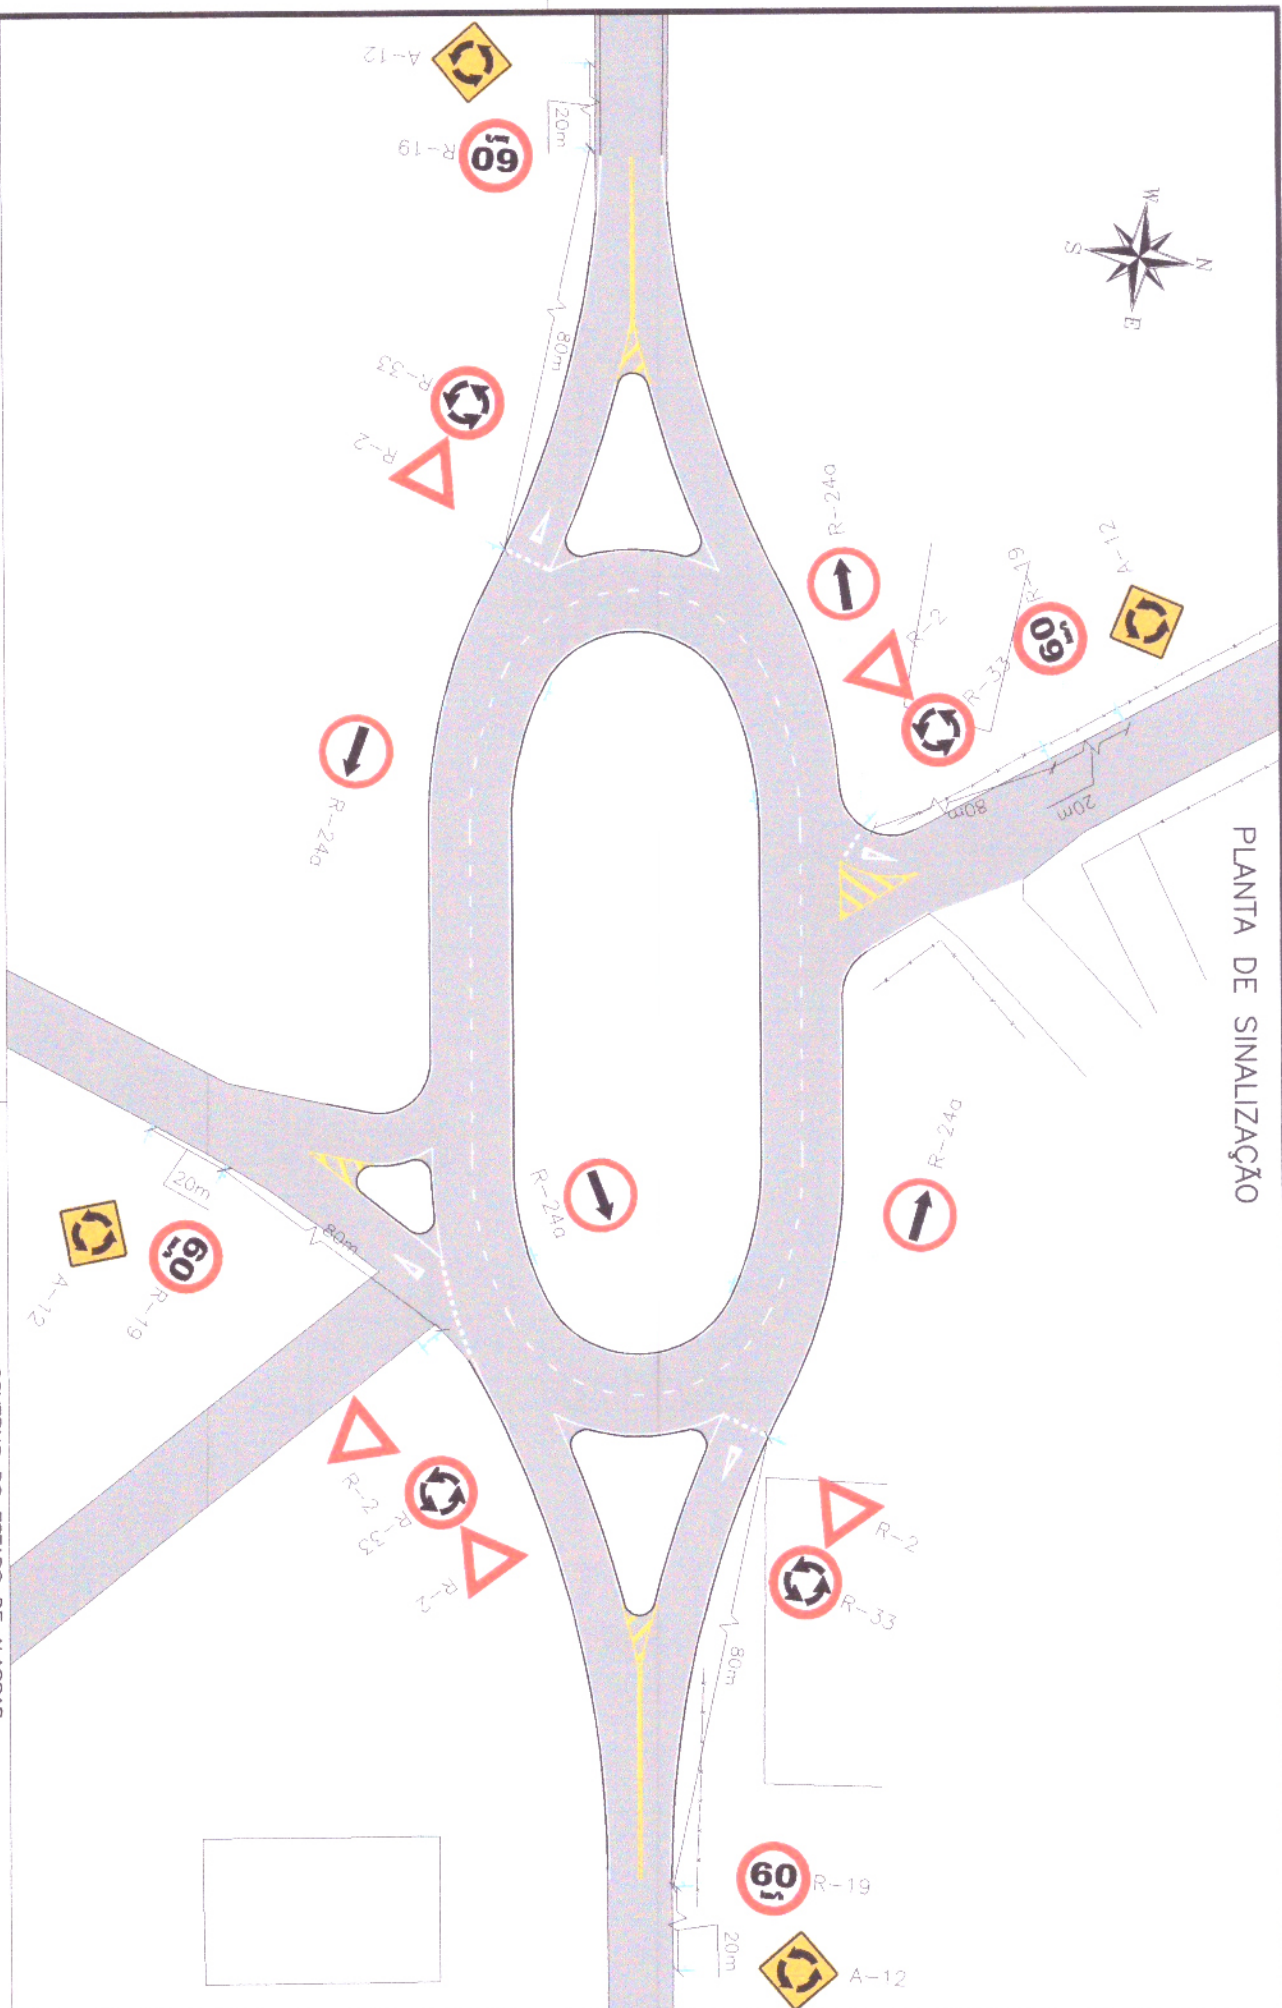

CONVENÇÃO (QUANDO APLICA-SE):

- Placa de sinalização de aviso, largura 0,10m;
- Placa de sinalização de aviso, largura 0,10m, altura 1,5m;
- Placa de sinalização de aviso, largura 0,10m, altura 1,5m;
- Placa de sinalização de aviso, largura 0,10m, altura 1,5m;

GOVERNO DO ESTADO DE ALAGOAS

SECRETARIA DE ESTADO DO TRANSPORTE
E DESENVOLVIMENTO URBANO - SETRAN
DEPARTAMENTO DE ESTRADAS DE RODAGEM

PROJETO COMPLEMENTAR DE ENGENHARIA

OBRA: ACESSO A LAGOA DA CANOA

TIPO: PROJETO DE SINALIZAÇÃO

DIGITALIZAÇÃO: BARBARA ANDRADE

LOCAL: RODOVIA AL-115 / LAGOA DA CANOA-AL

DESG. DA FRANQUIA: PLANTA GERAL

DATA: MAIO/2021

ARQUIVO ELETRÔNICO: 004-51-SM-R00

ESCALA: 1/500

FRANQUIA: 5.1

